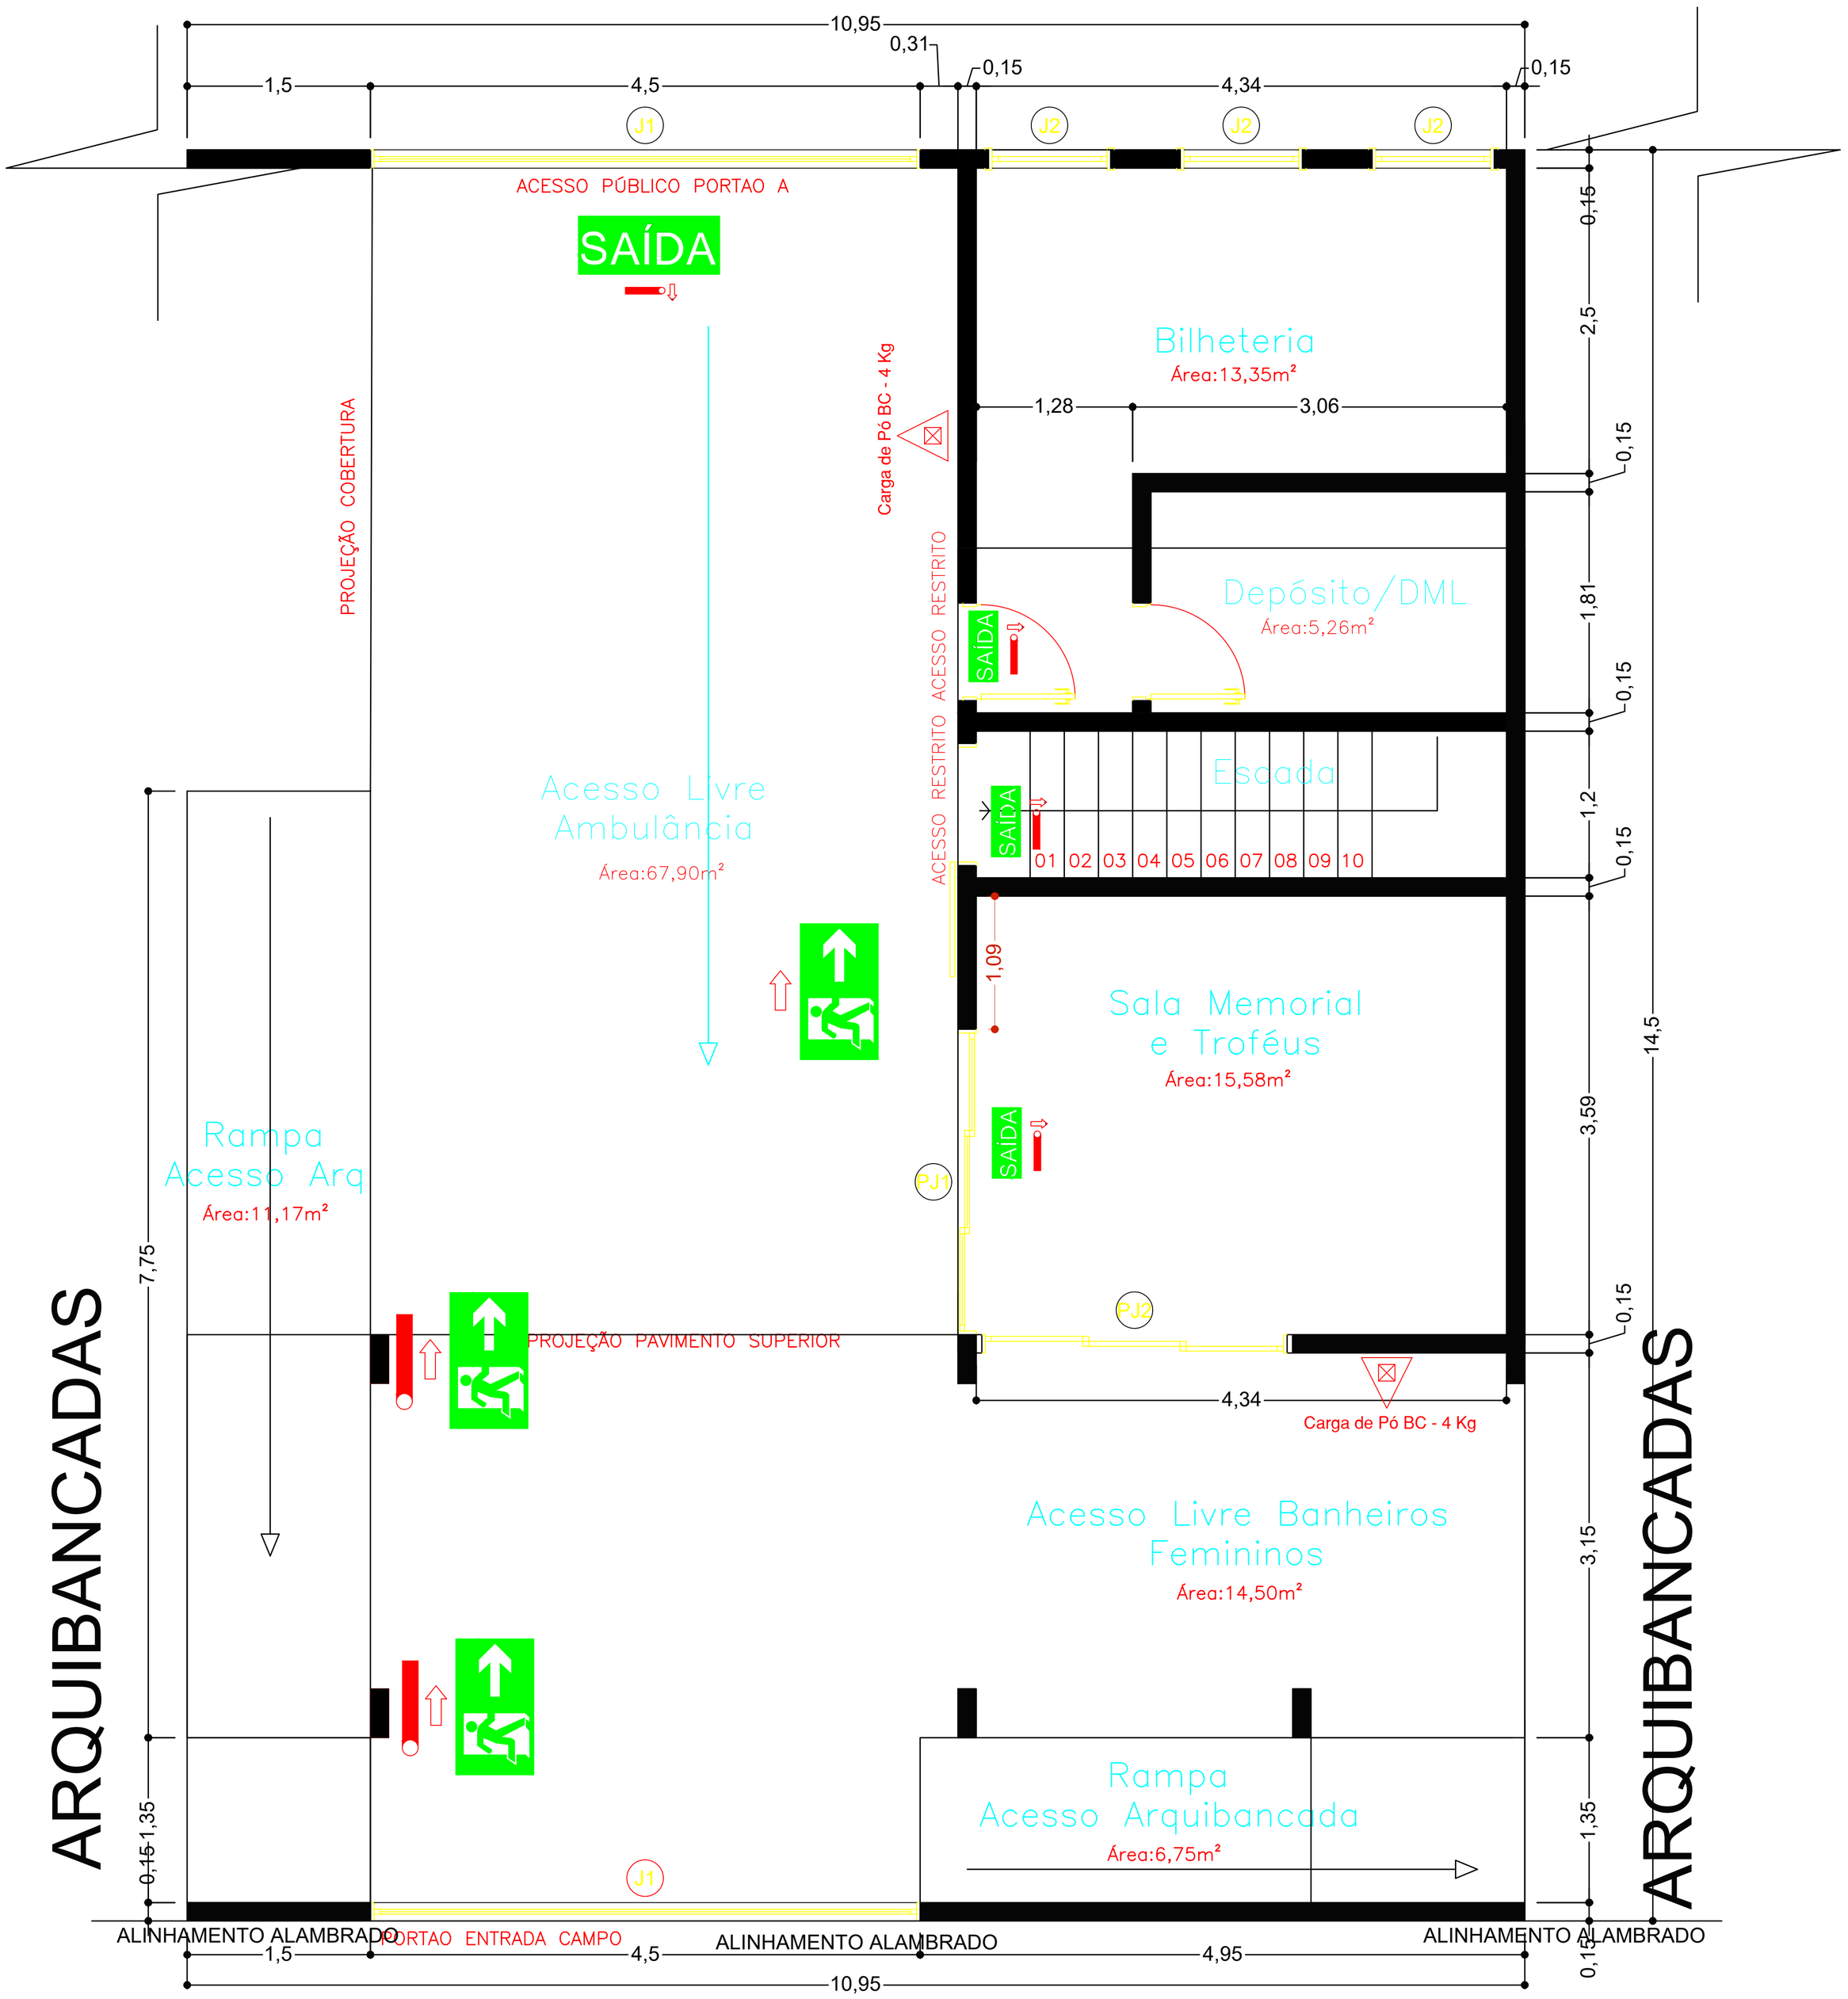

PLANTA BAIXA TÉRREO

ESCALA 1:50

LILIAN GISELI ALBERTON:03406573916

Assinado de forma digital por LILIAN GISELI ALBERTON:03406573916
Dados: 2023.11.24 15:26:18 -03'00'

JAIME DA SILVA STANG:71824634900

Assinado de forma digital por JAIME DA SILVA STANG:71824634900
Dados: 2023.11.24 15:19:12 -03'00'